

ΕΦΗΜΕΡΙΔΑ ΤΗΣ ΚΥΒΕΡΝΗΣΕΩΣ

ΤΗΣ ΕΛΛΗΝΙΚΗΣ ΔΗΜΟΚΡΑΤΙΑΣ

1 Νοεμβρίου 2018 | ΤΕΥΧΟΣ ΤΕΤΑΡΤΟ | Αρ. Φύλλου **463**

ΠΕΡΙΕΧΟΜΕΝΑ

ΑΠΟΦΑΣΕΙΣ

ΑΠΟΦΑΣΕΙΣ

Αριθμ. 19287 (1)

Διαπιστωτική πράξη για την οριστικοποίηση της προκαταρκτικής οριογραμμής αιγιαλού (Π.Ο. Α.), για τις περιοχές της Περιφερειακής Ενότητας Καβάλας της Περιφέρειας Ανατολικής Μακεδ.-Θράκης, όπως αυτή αποτυπώθηκε στους έγχρωμους ορθοφωτοχάρτες (υπόβαθρα) από την εταιρεία «Ε.Κ.Χ.Α. Α.Ε.», με εξαίρεση τις περιοχές για τις οποίες έχει ήδη καθορισθεί διοικητικά αιγιαλός, παραλία και παλαιός αιγιαλός και έχουν δημοσιευθεί στο Φύλλο της Εφημερίδας της Κυβερνήσεως»

Ο ΣΥΝΤΟΝΙΣΤΗΣ ΑΠΟΚΕΝΤΡΩΜΕΝΗΣ ΔΙΟΙΚΗΣΗΣ ΜΑΚΕΔΟΝΙΑΣ - ΘΡΑΚΗΣ

Έχοντας υπόψη:

1. Τις διατάξεις του άρθρου 280 του ν. 3852/2010 (ΦΕΚ 87/Α/2010) «Νέα Αρχιτεκτονική της Αυτοδιοίκησης και της Αποκεντρωμένης Διοίκησης - Πρόγραμμα Καλλικράτης» με τις οποίες συνίσταται ως ενιαία αποκεντρωμένη μονάδα διοίκησης του Κράτους, η Αποκεντρωμένη Διοίκηση Μακεδονίας - Θράκης.

2. Τις διατάξεις του άρθ. 116 του ν. 4555/2018 (ΦΕΚ 133/Α/19-7-2018) «Πρόγραμμα Κλεισθένης Ι» και την αριθμ. 42203/εγκ.27/13-8-2018 εγκύκλιο του Υπουργείου Εσωτερικών.

3. Τις διατάξεις των άρθρων 28 και 28Α του ν. 4325/2015 (ΦΕΚ 47/Α/2015), καθώς και την αριθμ. 14138/

15-05-2017 απόφαση του Υπουργού Εσωτερικών (ΦΕΚ 250/Υ.Ο.Δ.Δ./26-5-2017) για το διορισμό του Συντονιστή.

4. Τις διατάξεις του άρθ. 24 του π.δ. 142/2010 «Οργανισμός της Αποκεντρωμένης Διοίκησης Μακεδονίας-Θράκης» (ΦΕΚ 235/Α/2010), όπως τροποποιήθηκε με το άρθ. 79 του ν. 4182/2013, (ΦΕΚ 185/Α/2013).

5. Τις διατάξεις της παρ. 21 του άρθρου 46 του ν. 3220/2004 «Μέτρα αναπτυξιακής και κοινωνικής πολιτικής - αντικειμενικοποίηση του φορολογικού ελέγχου και άλλες διατάξεις» (ΦΕΚ 15/Α/28.01.2004), στις οποίες προβλέπεται ότι από 10.4.2004 αρμοδιότητες του Υπουργού Οικονομίας και Οικονομικών, οι οποίες ανήκαν ή είχαν μεταβιβασθεί στους Νομάρχες, μέχρι την έναρξη λειτουργίας των Νομαρχιακών Αυτοδιοικήσεων και αφορούν θέματα Υπηρεσιών του Υπουργείου Οικονομίας και Οικονομικών, που εξαιρέθηκαν από την κατάργηση με τις διατάξεις της παραγράφου 2 του άρθρου 39 του ν. 2218/1994, περιέρχονται στο Γενικό Γραμματέα της Περιφέρειας, εκτός των θεμάτων των Υ.Δ.Ε.».

6. Την αριθμ. 1063649/790/Α0006/3-8-2004 απόφαση του Υπουργού Οικονομίας και Οικονομικών με θέμα: «Καταγραφή - διοικητική κωδικοποίηση των αρμοδιοτήτων σε θέματα Υπηρεσιών του Υπουργείου Οικονομίας και Οικονομικών, που περιέρχονται στους Γενικούς Γραμματείς Περιφερειών, κατά τις διατάξεις της παρ. 21 του άρθρου 46 του ν. 3220/2004».

7. Το αριθμ. Δ6Α 1022671 ΕΞ 2011/10.2.2011 έγγραφο του Υπουργείου Οικονομικών - Διεύθυνση Οργάνωσης, σύμφωνα με το οποίο οι αρμοδιότητες του Υπουργού Οικονομικών που περιήλθαν στους Γενικούς Γραμματείς των Περιφερειών (του ν. 2503/1997, ΦΕΚ 107/Α/1997), σύμφωνα με τις διατάξεις της παρ. 21 του άρθρου 46 του ν. 3220/2004 (Α'15) και καταγράφονται στην αριθμ. 1063649/790/Α0006/3.8.2004 απόφαση του Υπουργού Οικονομίας και Οικονομικών, ασκούνται από 1/1/2011 από το Γενικό Γραμματέα της Αποκεντρωμένης Διοίκησης (άρθρο 280 του ν. 3852/2010).

8. Τις διατάξεις του ν. 3469/2006 «Εθνικό Τυπογραφείο, Εφημερίς της Κυβερνήσεως και λοιπές διατάξεις» (ΦΕΚ 131/Α/28-06-2006), όπως τροποποιήθηκαν και ισχύουν.

9. Τις διατάξεις του ν. 3861/2010 «Ενίσχυση της διαφάνειας με την υποχρεωτική ανάρτηση νόμων και πράξεων των κυβερνητικών, διοικητικών και αυτοδιοικητικών οργάνων στο διαδίκτυο "Πρόγραμμα Διαύγεια" και άλλες διατάξεις» (ΦΕΚ 112/Α/13-07-2010), όπως ισχύουν σήμερα.

10 .Τις διατάξεις του π.δ. 142/2017 «Οργανισμός Υπουργείου Οικονομικών» (ΦΕΚ 181/Α/23-11-2017) και ειδικότερα τα άρθρα 71 έως 78 και 98 έως 101.

11. Την αριθμ. 2/7166/0004/29-01-2018 απόφαση του Υπουργού Οικονομικών με θέμα: «Ανασυγκρότηση συλλογικών οργάνων του Υπουργείου Οικονομικών, στα οποία μετέχουν Προϊστάμενοι ή/και υπάλληλοι των Υπηρεσιών της Γενικής Γραμματείας Δημόσιας Περιουσίας» (ΦΕΚ 375/Β/08-02-2018).

12. Το αριθμ. 48340/13-9-2018 έγγραφο του Υπουργείου Εσωτερικών και το αριθμ. ΔΔΠΒ 0013881 ΕΞ 2018/21-8-2018 έγγραφο του Υπουργείου Οικονομικών «Έκδοση διαπιστωτικών πράξεων».

13. Τις διατάξεις του ν. 2971/2001 «Αιγιαλός, παραλία και άλλες διατάξεις» (ΦΕΚ 285/Α/19-12-2001), όπως τροποποιήθηκαν, συμπληρώθηκαν και ισχύουν σήμερα.

14. Τις διατάξεις του άρθρου 11 του ν. 4281/2014 «Μέτρα στήριξης και ανάπτυξης της ελληνικής οικονομίας, οργανωτικά θέματα Υπουργείου Οικονομικών και άλλες διατάξεις» (ΦΕΚ 160/Α/08-08-2014).

15. Τις διατάξεις του άρθρου 27 του ν. 4321/2015 «Ρυθμίσεις για την επανεκκίνηση της οικονομίας» (ΦΕΚ 32/Α/21-03-2015).

16. Τις διατάξεις του άρθρου 62 του ν. 4403/2016 «Προσαρμογή της ελληνικής νομοθεσίας στις διατάξεις των άρθρων 19,20,29,30,33,35, 40 έως 46 της Οδηγίας 2013/34/ΕΕ σχετικά με.... και άλλες διατάξεις αρμοδιότητας του Υπουργείου Οικονομίας, Ανάπτυξης και Τουρισμού» (ΦΕΚ 125/Α/07-07-2016).

17. Τις διατάξεις της παρ. 2 περ. β και γ του άρθρου 4 του ν. 2971/2001 οι οποίες προβλέπουν : «β)Μέσα σε προθεσμία έξι (6) μηνών από 1.1.2016 (όπως η προθεσμία αυτή αντικαταστάθηκε με το άρθρο 27 του ν. 4321/2015 και παρατάθηκε κατά επιπλέον δεκαοχτώ (18) μήνες με την παρ. 1 του άρθρου 62 του ν. 4403/2016), οι Περιφερειακές Διευθύνσεις Δημόσιας Περιουσίας υποχρεούνται: Να διαγράψουν την προκαταρκτική οριογραμμή αιγιαλού στις περιοχές που υφίσταται εγκεκριμένη οριογραμμή αιγιαλού και να αποτυπώσουν την τελευταία ως οριστική αποτυπώνοντας ταυτόχρονα και τις εγκεκριμένες οριογραμμές παραλίας και παλαιού αιγιαλού, εφόσον υπάρχουν....». «γ) Εντός προθεσμίας 12 μηνών από 1.1.2016 (όπως η προθεσμία αυτή αντικαταστάθηκε με το άρθρο 27 του ν. 4321/2015 και παρατάθηκε κατά επιπλέον δώδεκα (12) μήνες με την παρ. 2 του άρθρου 62 του ν. 4403/2016) οι Περιφερειακές Διευθύνσεις Δημόσιας Περιουσίας υποχρεούνται να ελέγξουν την υπόλοιπη προκαταρκτική οριογραμμή και να υποβάλλουν πρόταση για την τελική οριογραμμή σε περιπτώσεις εμφανώς εσφαλμένης προκαταρκτικής οριογραμμής και για να αντιμετωπιστούν ασυνέχειες μεταξύ της ήδη εγκεκριμένης και της προκαταρκτικής οριογραμμής».

18. Τις διατάξεις της παρ. 7 του άρθρου 4 του ν. 2971/2001 σύμφωνα με τις οποίες: «Αν μετά την παρέλευση 18 μηνών από 01-01-2016 (όπως η προθεσμία αυτή αντικαταστάθηκε με το άρθρο 27 του ν. 4321/2015 και παρατάθηκε κατά επιπλέον δώδεκα (12) μήνες με τις διατάξεις της παρ. 3 του άρθρου 62 του ν. 4403/2016), δεν έχει εκδοθεί απόφαση για την οριστική οριογραμμή αιγιαλού από την αρμόδια Επιτροπή του άρθρου 3, η προκαταρκτική οριογραμμή θεωρείται οριστική και εκδίδεται περί τούτου διαπιστωτική πράξη του αρμόδιου Γενικού Γραμματέα Αποκεντρωμένης Διοίκησης μέσα σε ένα μήνα από την εκπνοή της προθεσμίας. Η διαπιστωτική πράξη, η τεχνική έκθεση και τα σχετικά υπόβαθρα υποβάλλονται στους όρους δημοσιότητας των παραγράφων 3 και 4. Οι παράγραφοι 5 και 6 εφαρμόζονται αναλόγως».

19. Το γεγονός ότι μέχρι και τις 30-06-2018, ημερομηνία εκπνοής της προθεσμίας που τέθηκε με την παρ. 7 του άρθρου 4 του ν. 2971/2001, όπως ισχύει, δεν εκδόθηκαν αποφάσεις από τις αρμόδιες Επιτροπές του άρθρου 3 του ίδιου νόμου, με χωρική αρμοδιότητα την Περιφερειακή Ενότητας Καβάλας της Περιφέρειας Ανατολικής Μακεδονίας-Θράκης, για την οριστικοποίηση της οριογραμμής αιγιαλού στο σύνολο της, και κατά συνέπεια, σύμφωνα με τις προμνημονευθείσες διατάξεις, η

προκαταρκτική οριογραμμή που έχει αποτυπωθεί στους έγχρωμους ορθοφωτοχάρτες θεωρείται οριστική, πλην των τμημάτων της οριογραμμής, για τα οποία εκδόθηκε επικυρωτική απόφαση σύμφωνα με τις διατάξεις του ν. 2971/2001», διαπιστώνουμε:

1. Την οριστικοποίηση της προκαταρκτικής οριογραμμής αιγιαλού (Π.Ο.Α.), για τις περιοχές της Περιφερειακής Ενότητας Καβάλας της Περιφέρειας Ανατολικής Μακεδονίας-Θράκης, σε εφαρμογή της παρ. 7 του άρθρου 4 του ν. 2971/2001, όπως ισχύει, η οποία χαράχτηκε με κόκκινο χρώμα επί υποβάθρων από την εταιρεία «Εθνικό Κτηματολόγιο και Χαρτογράφηση Α.Ε.» (Ε.Κ.Χ.Α. Α.Ε.), με εξαίρεση τις περιοχές για τις οποίες έχει ήδη καθορισθεί διοικητικά αιγιαλός, παραλία και παλαιός αιγιαλός και έχουν δημοσιευθεί στο Φύλλο της Εφημερίδας της Κυβέρνησης σύμφωνα με τις διατάξεις του ν. 2971/2001. Τα εν λόγω υπόβαθρα συνίστανται σε έγχρωμους ορθοφωτοχάρτες ακρίβειας, με υψομετρική πληροφορία, κλίμακας 1:1000, και φωτοληψίας 2008-2009, που είναι εξαρτημένοι από το Ελληνικό Γεωδαιτικό Σύστημα Αναφοράς 1987 και απεικονίζουν παράκτια ζώνη εύρους τουλάχιστον 300 μέτρων από την ακτογραμμή.

2. Τα συνοδευτικά στοιχεία της παρούσας πράξης ήτοι τα σχετικά υπόβαθρα και η τεχνική έκθεση για τις προδιαγραφές και τα κριτήρια που εφαρμόστηκαν από την εταιρεία «Ε.Κ.Χ.Α. Α.Ε.» κατά τη χάραξη της οριογραμμής αιγιαλού επί των υποβάθρων θα αναρτηθούν στην ιστοσελίδα του Υπουργείου Οικονομικών, με ευθύνη των αρμόδιων υπηρεσιών του, στην ηλεκτρονική διεύθυνση: https://www1.gsis.gr/gspp/dhpe/publicgis/faces/homeShore, μετά τη δημοσίευση της παρούσας στην Εφημερίδα της Κυβερνήσεως.

3. Οι έχοντες έννομο συμφέρον μπορούν να ζητήσουν τον επανακαθορισμό του αιγιαλού σύμφωνα με τις διατάξεις του άρθρου 7 Α του ν. 2971/2001.

Η πράξη αυτή να δημοσιευθεί στην Εφημερίδα της Κυβερνήσεως.

Καβάλα, 23 Οκτωβρίου 2018

Ο Συντονιστής Αποκεντρωμένης Διοίκησης

ΙΩΑΝΝΗΣ ΣΑΒΒΑΣ

Αριθμ 9288 (2)

Κήρυξη εκτάσεων ως αναδασωτέων εμβαδού Α 6.165,57 τ.μ. , και Β 1133,96 τμ ευρισκόμενες στην θέση «Μαυρόρεμα», περιοχής Κομνηνών, Δήμου Ξάνθης, Ν. Ξάνθης.

Ο ΣΥΝΤΟΝΙΣΤΗΣ ΑΠΟΚΕΝΤΡΩΜΕΝΗΣ ΔΙΟΙΚΗΣΗΣ ΜΑΚΕΔΟΝΙΑΣ-ΘΡΑΚΗΣ

Έχοντας υπόψη:

1. Τις διατάξεις των άρθρων 6 και 280 του ν. 3852/2010, (Α' 87) «Νέα Αρχιτεκτονική της Αυτοδιοίκησης και της Αποκεντρωμένης Διοίκησης - Πρόγραμμα Καλλικράτης», με τις οποίες συνίσταται ως ενιαία αποκεντρωμένη μονάδα διοίκησης του Κράτους, η Αποκεντρωμένη Διοίκηση Μακεδονίας-Θράκης.

2. Το π.δ. 142/2010, (Α'235) «Οργανισμός της Αποκεντρωμένης Διοίκησης Μακεδονίας - Θράκης».

3. Τις διατάξεις των άρθρων 28 και 28Α του ν. 4325/2015 (ΦΕΚ 47/τ.Α/11-5-2015). Την αριθμ. 14138/15.5.2017 (ΦΕΚ 250/ΥΟΔΔ/26.5.2017) απόφαση του Υπουργού Εσωτερικών περί διορισμού Συντονιστή της Αποκεντρωμένης Διοίκησης Μακεδονίας - Θράκης.

4. Την 35748/30.05.2017 (Β' 1971) απόφαση Συντονιστή Αποκεντρωμένης Διοίκησης Μακεδονίας -Θράκης παροχή εξουσιοδότησης υπογραφής πράξεων και εγγράφων «Με εντολή Συντονιστή» στους προϊσταμένους των οργανικών μονάδων της Αποκεντρωμένης Διοίκησης Μακεδονίας - Θράκης.

5. Τις διατάξεις του ν. 998/1979 (Α' 298) «περί προστασίας δασών και δασικών εν γένει εκτάσεων της χώρας» και συγκεκριμένα: α) Του άρθρου 38 « παρ.» 1, β) του άρθρου 41 «παρ.» 1

6. Τις διατάξεις του ν. 3208/2003 (Α' 303) «Προστασία δασικών οικοσυστημάτων , κατάργηση δασολογίου, ρύθμιση εμπραγμάτων δικαιωμάτων επί δασών και δασικών εν γένει εκτάσεων και άλλες διατάξεις» και ειδικότερα το άρθρο 1 αυτού, όπως τροποποιήθηκε μεταγενέστερα με τον ν. 3818/2010 (Α' 18).

7. Τις διατάξεις του ν. 4280/2014 (Α' 159) «Περιβαλλοντική αναβάθμιση και ιδιωτική πολεοδόμηση-Βιώσιμη ανάπτυξη οικισμών Ρυθμίσεις δασικής νομοθεσίας και άλλες διατάξεις».

8. Τις διατάξεις του Υπουργείου Γεωργίας με τις α) 160417/1180/9.7.1980 και β) 182447/3049/24.9.1980 αποφάσεις.

9. Τις αριθμ. 5074/14.8.2018 και 8925/4.9.2018 αναφορές του Δασαρχείου Σταυρούπολης με με τις οποίες προτείνεται η κήρυξη ως αναδασωτέων λόγω εκχέρσωσης των αναφερόμενων στο θέμα εκτάσεων, αποφασίζουμε:

Κηρύσσουμε ως αναδασωτέες τις εκτάσεις εμβαδού Α =6.165,57 τ.μ. , και Β= 1133,96 τμ ευρισκόμενες στη θέση «Μαυρόρεμα», περιοχής Κομνηνών, Δήμου Ξάνθης, Ν. Ξάνθης.

Οι εν λόγω εκτάσεις πριν την εκχέρσωση έφεραν δασική βλάστηση με κυρίαρχα δασικά είδη την οστρυά και τον νεγούνδιο σφένδαμο και εμφάνιζαν μορφή δάσους σύμφωνα με την παρ. 1 του άρθρου 3 του ν. 998/1979 (Α' 298) όπως ισχύει σήμερα και απεικονίζονται στο συνημμένο τοπογραφικό διάγραμμα της παρούσας απόφασης κλίμακας 1 :2.000 το οποίο αποτελεί αναπόσπαστο μέρος αυτής και έχουν όρια :

Το τμήμα Α	Το τμήμα Β
Βόρεια: Λατομική έκταση	Βόρεια: Δάσος
Ανατολικά: Δάσος	Ανατολικά: Δάσος
Νότια: Δάσος	Νότια: Λατομική έκταση
Δυτικά : Δάσος.	Δυτικά: Δάσος.

Σκοπός της κήρυξης των ανωτέρω εκτάσεων ως αναδασωτέων είναι η διατήρηση του χαρακτήρα τους, ο αποκλεισμός διάθεσής τους για άλλη χρήση και η αποκατάσταση με φυσική ή τεχνιτή αναδάσωση της καταστραφείσας δασικής βλάστησης μετά από εκχέρσωση.

Κατά της παρούσας απόφασης επιτρέπεται υποβολή κατ' αυτής αίτησης ακύρωσης στο Τριμελές Διοικητικό Εφετείο Θεσσαλονίκης (άρθρο 47 ν. 3900/2010 (Α' 213)

εντός προθεσμίας εξήντα (60) ημερών, αρχόμενης από την επόμενη της δημοσίευσής της (άρθρο 46 π.δ. 18/1989).

Επίσης κατά της παρούσας απόφασης επιτρέπεται υποβολή αίτησης ανάκλησης ή τροποποίησης προς τον οικείο Συντονιστή της Αποκεντρωμένης Διοίκησης από οποιονδήποτε έχει έννομο συμφέρον, σύμφωνα με τις διατάξεις της παρ. 3 του άρθρου 35 του ν. 4280/2014 (Α' 159), της παρ.4 του άρθρου 44 του ν. 998/1979 (Α' 298).

Από την απόφαση αυτή δεν προκαλείται δαπάνη σε βάρος του κρατικού προϋπολογισμού.

Η απόφαση αυτή να δημοσιευθεί στην Εφημερίδα της Κυβερνήσεως.

Θεσσαλονίκη, 2 Οκτωβρίου 2018

Ο Συντονιστής Αποκεντρωμένης Διοίκησης

ΙΩΑΝΝΗΣ ΣΑΒΒΑΣ




ΕΛΛΗΝΙΚΗ ΔΗΜΟΚΡΑΤΙΑ
ΑΠΟΚΕΝΤΡΩΜΕΝΗ ΔΙΟΙΚΗΣΗ
ΜΕΚΕΔΟΝΙΑΣ - ΘΡΑΚΗΣ
ΔΙΕΥΘΥΝΣΗ ΔΑΣΩΝ ΞΑΝΘΗΣ
ΔΑΣΑΡΧΕΙΟ ΣΤΑΥΡΟΥΠΟΛΗΣ

Δήμος: Ξάνθης
Δημοτική Ενότητα: Σταυρούπολης
Τοπική Κοινότητα: Κομνηνών
Ειδική Θέση: Μαυρόρεμα

Τμήμα Α'
Στοιχεία κορυφών: 1,2,3,4,5,6,7,8,1
Εμβαδό: 6.165,57τ.μ.
Τμήμα Β'
Στοιχεία κορυφών:
1,9,10,11,12,13,14,15,1
Εμβαδό: 1.133,96τ.μ.


Απόσπασμα Χάρτη ΓΥΣ 1:50.000

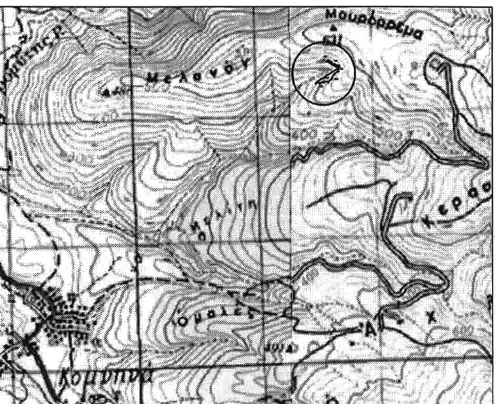

ΕΘΝΙΚΟ ΤΥΠΟΓΡΑΦΕΙΟ
Για τεχνικούς λόγους στο σχεδιάγραμμα, από το ηλεκτρονικό αρχείο, έγινε σμίκρυνση κατά ποσοστό 82%

Τοπογραφικό διάγραμμα

Συνοδεύει την με αριθμό Πρωτοκόλλου 9288/2-10-2018 Απόφαση Κήρυξης Αναδασωτέας του Συντονιστή Αποκεντρωμένης Διοίκησης Μακεδονίας - Θράκης
κλίμακα 1:2.000

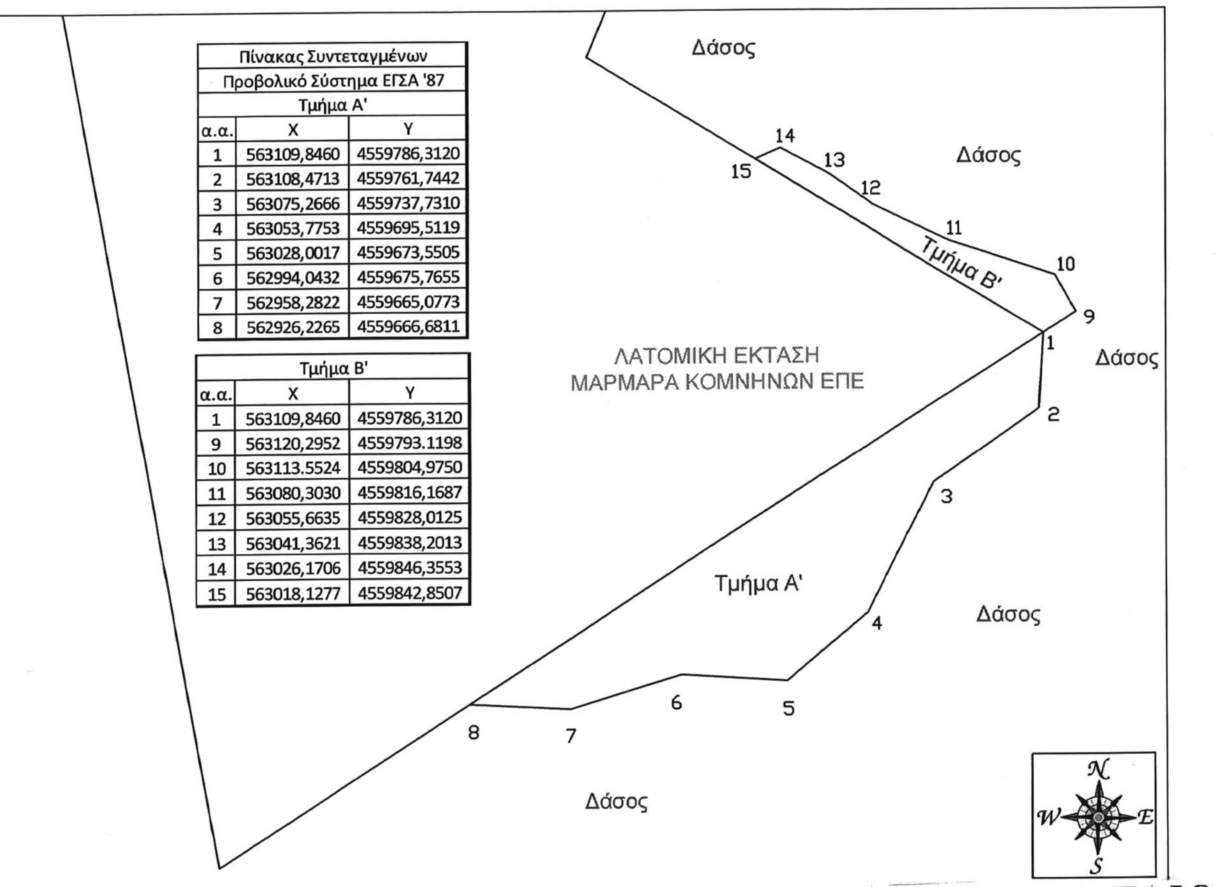

Πίνακας Συντεταγμένων
Προβολικό Σύστημα ΕΓΣΑ '87

Τμήμα Α'		
α.α.	X	Y
1	563109,8460	4559786,3120
2	563108,4713	4559761,7442
3	563075,2666	4559737,7310
4	563053,7753	4559695,5119
5	563028,0017	4559673,5505
6	562994,0432	4559675,7655
7	562958,2822	4559665,0773
8	562926,2265	4559666,6811

Τμήμα Β'		
α.α.	X	Y
1	563109,8460	4559786,3120
9	563120,2952	4559793.1198
10	563113.5524	4559804,9750
11	563080,3030	4559816,1687
12	563055,6635	4559828,0125
13	563041,3621	4559838,2013
14	563026,1706	4559846,3553
15	563018,1277	4559842,8507

ΑΚΡΙΒΕΣ ΑΝΤΙΓΡΑΦΟ

Σταυρούπολη,14 Αυγούστου 2018
Ο Συντάκτης

Παναγιώτης Μιχ. Βαφείδης
Δασολόγος με Α΄Βαθμό

Σταυρούπολη, 14 Αυγούστου 2018
Ο Αν. Δασάρχης
α.α.

Παναγιώτης Μιχ. Βαφείδης
Δασολόγος με Α΄Βαθμό

Ξάνθη,
Ο Διευθυντής Δασών

Παναγιώτης Μουχταρίδης
Δασολόγος με Α΄Βαθμό

Θεσσαλονίκη,
Ο Συντονιστής

Δρ Ιωάννης Σάββας

Αριθ. 3030 (3)

Καθορισμός επιτρεπόμενης χρήσης γης τμήματος έκτασης 4400,13 τμ του αριθμ. 2021 θ ακινήτου Διανομής 1932 του αγροκτήματος Καλλιθέας-Ν. Χιλής Αλεξανδρούπολης ΠΕ Έβρου για κοινωφελή σκοπό (ίδρυση κοιμητηρίου).

Ο ΣΥΝΤΟΝΙΣΤΗΣ ΑΠΟΚΕΝΤΡΩΜΕΝΗΣ ΔΙΟΙΚΗΣΗΣ ΜΑΚΕΔΟΝΙΑΣ-ΘΡΑΚΗΣ

Έχοντας υπόψη:

1. Το ν. 3852/2010 (ΦΕΚ 87/Α/7-6-2010) «Νέα Αρχιτεκτονική της Αυτοδιοίκησης και της Αποκεντρωμένης Διοίκησης - Πρόγραμμα Καλλικράτης».
2. Το ν. 2503/1997 «Διοίκηση, οργάνωση, στελέχωση της Περιφέρειας, ρύθμιση θεμάτων για την τοπική αυτοδιοίκηση και άλλες διατάξεις».
3. Το π.δ. 142/2010 (ΦΕΚ 235/Α/27-12-2010) «Οργανισμός Αποκεντρωμένης Διοίκησης Μακεδονίας- Θράκης».
4. Το ν. 4325/2015 (ΦΕΚ 47/Α/2015) και ειδικότερα τα άρθρα 28 και 28Α αυτού.
5. Την αριθμ. 14138/15-05-2017 (ΦΕΚ 250/τ.Υ.Ο.Δ.Δ./ 26-05-2017 με ΑΔΑ ΩΩ09465ΧΘ7-ΗΜΙ) απόφαση του Υπουργού Εσωτερικών για διορισμό του Συντονιστή της Αποκεντρωμένης Διοίκησης Μακεδονίας - Θράκης.
6. Την αριθμ. 35748/30-05-2017 (ΦΕΚ 1971/Β/7-6-2017) απόφαση του Συντονιστή της Α.Δ.Μ.-Θ. “Ανάθεση άσκησης αρμοδιοτήτων σε οργανικές μονάδες της Αποκεντρωμένης Διοίκησης Μακεδονίας - Θράκης και παροχή εξουσιοδότησης υπογραφής πράξεων και εγγράφων «Με εντολή Συντονιστή» στους προϊσταμένους των οργανικών μονάδων της Αποκεντρωμένης Διοίκησης Μακεδονίας - Θράκης”.
7. Την εγκύκλιο 6/2011 του Υ.ΠΕ.Κ.Α. (ΑΔΑ 4Α3ΘΟ-Σ), «ν. 3852/2010 «Νέα Αρχιτεκτονική της Αυτοδιοίκησης και της Αποκεντρωμένης Διοίκησης - Πρόγραμμα Καλλικράτης....» για τις αρμοδιότητες που ασκούνται από το Γενικό Γραμματέα Αποκεντρωμένης Διοίκησης (Β3).
8. Το ν. 3861/2010 (ΦΕΚ 112/Α/13-7-2010) «Πρόγραμμα Διαύγεια».
9. Το ν. 1512/85 (ΦΕΚ 4/Α) «Τροποποίηση και συμπλήρωση πολεοδομικών διατάξεων κ.λπ.» και ειδικά το άρθρο 3, «καθορισμός χρήσεων παραχωρημένων δημόσιων εκτάσεων».
10. Το π.δ. «Κώδικας Βασικής πολεοδομικής νομοθεσίας» (ΦΕΚ 580/Δ'/27-7-1999).
11. Το ν. 4447/2016 (ΦΕΚ 241/Α/23-12-2016) «Χωρικός Σχεδιασμός, Βιώσιμη Ανάπτυξη και άλλες διατάξεις» και ειδικότερα το άρθρο 21 αυτού.
12. Το άρθρο 8Α του ΦΕΚ 270/Δ/31-5-1985 «ΔΟΜΗΣΙΣ ΕΚΤΟΣ ΣΧΕΔΙΟΥ».
13. Το π.δ. 59/21-6-2018 (ΦΕΚ 114/Α/2018) σχετικά με τις κατηγορίες και το περιεχόμενο χρήσεων γης και συγκεκριμένα την παρ. 38 άρθ. 13 «Ειδικές χρήσεις».
14. Το ν. 4014/2012 (ΦΕΚ 209/Α/21-9-2011) «Περιβαλλοντική αδειοδότηση έργων και δραστηριοτήτων...».
15. Την αριθμ. οικ. 37674/27-7-2016 απόφαση Υπ. ΠΕ.Κ.Α. «Τροποποίηση και κωδικοποίηση της υπουργικής απόφασης 1958/2012 -Κατάταξη δημόσιων και ιδιωτικών έργων σε κατηγορίες..», όπως αυτή τροποποιήθηκε και ισχύει.
16. Το ν. 4061/2012 (ΦΕΚ 66/Α/22-03-2012) «Διαχείριση και προστασία ακινήτων Υπουργείου Αγροτικής Ανάπτυξης και Τροφίμων- Ρύθμιση εμπραγμάτων δικαιωμάτων και λοιπές διατάξεις».
17. Το ν. 4235/2014 (ΦΕΚ 32/Α'/11-2-2014) «Διοικητικά μέτρα, διαδικασίες και κυρώσεις της ενωσιακής και εθνικής νομοθεσίας... και άλλες διατάξεις αρμοδιότητας Υπ.Α.Α.Τ».
18. Το ν. 3937/2011 (ΦΕΚ 60/Α/31-3-2011) «Διατήρηση της Βιοποικιλότητας και άλλες διατάξεις» και ειδικότερα το αρ. 9.
19. Το ν. 1337/1983 «Πολεοδομική και οικιστική ανάπτυξη» και ειδικότερα το αρ. 28 του κεφαλαίου Γ.
20. Την εγκύκλιο 1304/179/3/90 με την οποία έγινε αποδεκτή η αρ. 237/89 γνωμοδότηση του Νομικού Συμβούλου Διοίκησης, όσον αφορά την σύσταση χώρων κοινής ωφέλειας (καθορισμός χώρων νεκροταφείων).
21. Το π.δ. 1128/1980 (ΦΕΚ 284/Α'/15-12-1980) «περί καθορισμού αποστάσεων διά την ίδρυσιν κοιμητηρίων».
22. Το ν. 2508/1997 (ΦΕΚ 124/Α/13-6-1997) και ειδικότερα το αρ. 29, όπως αυτό τροποποιήθηκε με το αρ. του ν. 4995/2017 (ΦΕΚ 167/Α'/3-11 -2017) σχετικά με τη μείωση αποστάσεων από κοιμητήρια.
23. Το ν. 4237/2014 (ΦΕΚ 36/Α'/12-2-2014) σχετικά με την λειτουργία κοιμητηρίων και ειδικότερα το άρ. 11 αυτού.
24. Την αριθμ. οικ. 3137/191/Φ. 15 (ΦΕΚ 1048/Β/ 4-4-2012) κοινή υπουργική απόφαση «Αντιστοίχηση των κατηγοριών των Βιομηχανικών και Βιοτεχνικών δραστηριοτήτων...με τους Βαθμούς όχλησης που αναφέρονται στα πολεοδομικά διατάγματα», όπως αυτή τροποποιήθηκε με την αριθμ. Φ15/48/5 (ΦΕΚ 27/Β/13-1-2014).
25. Την αριθμ. 1204/51539/02-05-2012 εγκύκλιο του Υπουργείου Αγροτικής Ανάπτυξης και Τροφίμων, με θέμα: «Οδηγίες για την εφαρμογή του νόμου 4061/2012.
26. Την αριθμ. 43518/06-09-2012 κοινή εγκύκλιο του Υπουργείου Περιβάλλοντος και Κλιματικής Αλλαγής και του Υπουργείου Αγροτικής Ανάπτυξης και Τροφίμων με θέμα: Καθορισμός χρήσεων γης - Έκδοση οικοδομικών αδειών.
27. Το αριθμ. 1782/85795/15-6-2018 έγγραφο της Δ/νσης Διαχείρισης Ακίνητης Περιουσίας, Τμήματος Αξιοποίησης Ακινήτων του Υπουργείου Αγροτικής Ανάπτυξης και Τροφίμων, το οποίο συνοδεύεται από τεύχος Τεχνικής Περιγραφής του έργου (Απρίλιος 2018), θεωρημένο τοπογραφικό διάγραμμα κλίμακας 1:500 (Μάιος 2018) του τοπογράφου μηχανικού Κωνσταντίνου Παλαιολόγου, απόφαση 31/2018 Δ.Σ. Αλεξανδρούπολης και Πρακτικό Επιτροπής καταλληλότητας χώρου για δημιουργία κοιμητηρίων στη Νέα Χιλή Αλεξ/πολης (απ ΠΕΧΩΣ 2426/25-6-2018).
28. Το αριθμ. 2426/27-6-2018 διαβιβαστικό έγγραφο.
29. Το ΥΠΠΟΑ/ΓΔΑΜΤΕ/ΥΝΜΤΕΑΜΘ/332783/34331/ 1882 από 24-7-2018 έγγραφο της Εφορείας Νεοτέρων Μνημείων και Τεχνικών Έργων Βάσει του οποίου δεν υφίσταται αντικείμενο αρμοδιότητάς τους (απ ΠΕΧΩΣ 3030/31-7-2018).
30. Το αριθμ. 2762/16-7-2018 έγγραφο της Υπηρεσίας.
31. Το αριθμ. οικ. 2503/27-6-2018 έγγραφο για διευκρινίσεις επί του Τοπογραφικού και αποστολή εγγράφων.

32. Το αριθμ. 18703/18-7-2018 έγγραφο του Τμήματος Εσόδων και Περιουσίας, Αδειοδοτήσεων και Ρύθμισης Εμπορικών Δραστηριοτήτων του Δ. Αλεξ/πολης, με το οποίο διευκρινίζεται ότι η έκταση του αρ. 2 Πρακτικού της Επιτροπής Καταλληλότητας για δημιουργία κοιμητηρίου στη Ν. Χιλή είναι αυτή που περιγράφεται (απ ΠΕΧΩΣ 2900/20-7-2018).

33. Το αριθμ. 2902/20-8-2018 διευκρινιστικό έγγραφο.

34. Το αριθμ. 3447/5-9-2018 έγγραφο του Τμήματος Πολεοδομικών Εφαρμογών της Δ/νσης Τεχνικών Υπηρεσιών και Υπηρεσίας Δόμησης του Δήμου Αλεξανδρούπολης (απ ΠΕΧΩΣ 3553/10-9-2018).

35. Το αριθμ. 2674/16-7-2018 έγγραφο της Εφορείας Αρχαιοτήτων Έβρου σύμφωνα με το οποίο επισυνάφθηκε το αριθμ. 2354/12-7-2018 έγγραφο της Εφορείας βάσει του οποίου δεν βρίσκεται σε χαρακτηρισμένο αρχαιολογικό χώρο της αρμοδιότητάς τους και δεν έχουν αντίρρηση για τη δημιουργία του κοιμητηρίου, ωστόσο όλες οι εργασίες θα πρέπει να παρακολουθούνται από την αρχαιοφύλακα της ΕΦΑ Έβρου Μαρίας Πλιάου (απ ΠΕΧΩΣ 2858/19-7-2018).

36. Το αριθμ.13586/10-7-2018 έγγραφο του Δασαρχείου Αλεξανδρούπολης σύμφωνα με το οποίο αποστέλλονται το αριθμ. 12870/3-7-2018 έγγραφο της Διεύθυνσης Δασών Έβρου και το αριθμ. 12540/28-6-2018 έγγραφο και στο οποίο εκφράζονται οι απόψεις για το θέμα. Συγκεκριμένα στο αριθμ. 12540/28-6-2018 έγγραφο του Δασαρχείου Αλεξ/πολης αναφέρεται ότι η έκταση έχει μη δασική μορφή, περιλαμβάνεται στην αριθμ. 6402/-5-10-2010 Τελεσίδικη Πράξη Χαρακτηρισμού καθώς και ότι η Υπηρεσία δεν έχει αντίρρηση για την παραχώρηση, (απ ΠΕΧΩΣ 3922/4-10-2018).

37. Το αριθμ. 2762/16-07-2018 έγγραφο της Δ/νσης Τεχνικών Υπηρεσιών και Υπηρεσίας Δόμησης του Δ. Αλεξ/πολης το οποίο ενημερώνει ότι το εν λόγω ακίνητο βρίσκεται εκτός εγκεκριμένου ΓΠΣ, εκτός ρυμοτομικού σχεδίου -οικιστικής περιοχής. Για τις επιτρεπόμενες χρήσεις γης, ισχύουν οι διατάξεις για την εκτός σχεδίου δόμηση (π.δ. 24/31.5.1985 - ΦΕΚ 270 Δ) (απ ΠΕΧΩΣ 2902/20-7-2018).

38. Το αριθμ. 2688/15-3-2017 έγγραφο της Δ/νσης Δημόσιας Υγείας και Κοινωνικής Μέριμνας ΠΕ Έβρου αναφορικά με τις προϋποθέσεις του γηπέδου για ίδρυση κοιμητηρίου (αποστάσεις από φρεάτια και πηγές).

39. Το αριθμ. 3794/03-09-2018 έγγραφο της ΔΕΥΑ του Δ. Αλεξ/πολης βάσει του οποίου το εν λόγω αγροτεμάχιο απέχει από πλησιέστερη υδρευτική γεώτρηση (Π 5) της ΔΕΥΑ Αλεξ/πολης 925 μέτρα.

40. Το αριθμ. 16836/06-09-2018 έγγραφο της Δ/νσης Υδάτων Ν. Έβρου της ΑΔΜΘ, το οποίο ενημερώνει ότι το εν λόγω αγροτεμάχιο τηρεί τις προϋποθέσεις, δηλαδή απέχει τουλάχιστον 100 μέτρα από φρεάτια, 50 μέτρα από πηγές πόσιμου ύδατος και δεν δημιουργεί κίνδυνο ρύπανσης του υδροφόρου ορίζοντα που τροφοδοτεί τα φρεάτια ή τις πηγές πόσιμου ύδατος.

41. Το πρακτικό αρ. 2 από 18-7-2017 της επιτροπής καταλληλότητας χώρου για την δημιουργία κοιμητηρίου στη Ν. Χιλή του Δ. Αλεξανδρούπολης με το οποίο γνωμοδοτεί ομόφωνα θετικά ως προς την καταλληλότητα της έκτασης 4.400 τμ του αγροτεμαχίου 2021 θ.

42. Το απόσπασμα από το 3/2018 πρακτικό συνεδρίασης του Δημοτικού Συμβουλίου Δ. Αλεξανδρούπολης όπου λήφθηκε η αριθμ. 31/2018 απόφαση για αποστολή αιτήματος παραχώρησης της έκτασης (ΑΔΑ : Ω612ΩΨΟ-ΠΔΞ).

43. Το γεγονός ότι από τις κανονιστικές διατάξεις της απόφασης αυτής δεν προκαλείται δαπάνη σε βάρος του κρατικού προϋπολογισμού καθώς και του προϋπολογισμού του οικείου Ο.Τ.Α., αποφασίζουμε:

Τον καθορισμό ως επιτρεπόμενης της χρήσης «Κοιμητήριο» (κοινωφελής σκοπός), σύμφωνα με το άρθρο 13 «Ειδικές χρήσεις» του π.δ. 59/21-6-2018, τμήματος έκτασης 4400,13 τμ από το αριθμ. 2021Θ ακίνητο διανομής 1932 του αγροκτήματος Καλλιθέας - Ν. Χιλής Δ. Αλεξανδρούπολης ΠΕ Έβρου, όπως αυτό αποτυπώνεται στο υπό τα στοιχεία Κ10-Κ11-Κ12-Κ13-Κ14-Κ15-Κ10 γήπεδο σύμφωνα με το τοπογραφικό διάγραμμα κλίμακας του Κωνσταντίνου Παλαιολόγου, κλίμακας 1:500 από «Μάιος 2018», το οποίο συνοδεύει την παρούσα απόφαση.

Η παρούσα εκδίδεται σύμφωνα με το ν. 1512/1985 και αφορά αποκλειστικά τον προσδιορισμό της χρήσης γης του συγκεκριμένου αγροτεμαχίου και δεν νομιμοποιεί την υλοποίηση δραστηριοτήτων, εφόσον δεν εκπληρούνται οι απαιτούμενες κατά περίπτωση προϋποθέσεις για την έκδοση των προβλεπόμενων αδειών, μεταξύ των οποίων και η περιβαλλοντική αδειοδότηση, εφόσον αυτή απαιτείται βάσει της αριθμ. οικ. 37674/27-7-2016 απόφασης Υ.ΠΕ.Κ.Α περί κατηγοριοποίησης έργων και δραστηριοτήτων.

Η ισχύς της παρούσας απόφασης αρχίζει μετά τη δημοσίευσή της στην Εφημερίδα της Κυβερνήσεως.


Η απόφαση αυτή να δημοσιευθεί στην Εφημερίδα της Κυβερνήσεως.

Θεσσαλονίκη, 18 Οκτωβρίου 2018

Ο Συντονιστής Αποκεντρωμένης Διοίκησης

ΙΩΑΝΝΗΣ ΣΑΒΒΑΣ

ΕΘΝΙΚΟ ΤΥΠΟΓΡΑΦΕΙΟ
Για τεχνικούς λόγους στο σχεδιάγραμμα, από το ηλεκτρονικό αρχείο, έγινε σμίκρυνση κατά ποσοστό 30%

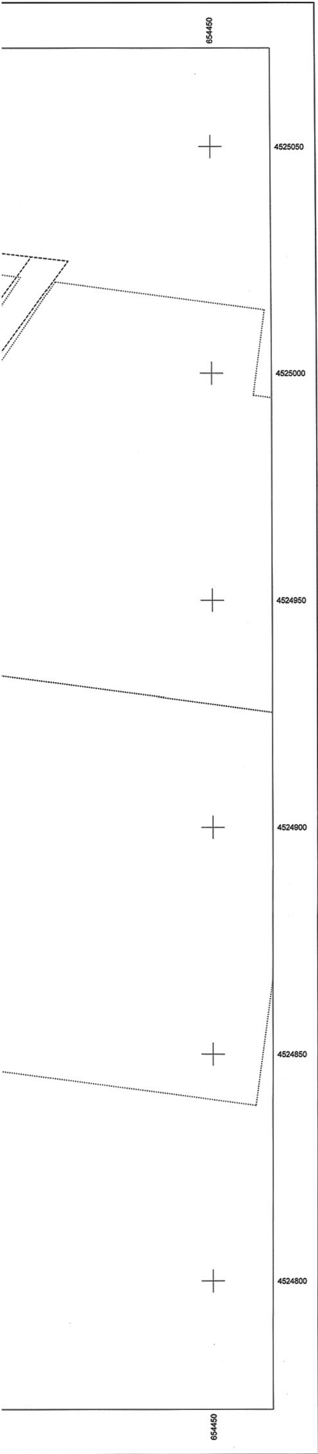

Συντεταγμένες ορίων

Σημείο	X (m)	Y (m)	Σημείο	X (m)	Y (m)	Σημείο	X (m)	Y (m)
K1	654230.276	4525014.973	K2	654376.378	4524975.811	K3	654351.808	4524931.555
K4	654337.673	4524874.135	K5	654288.290	4524853.872	K6	654277.070	4524794.884
K7	654194.275	4524789.169	K8	654184.341	4524795.899	K9	654172.133	4524798.059
K10	654216.972	4524965.342	K11	654223.841	4524963.929	K12	654301.615	4524947.931
K13	654288.038	4524900.912	K14	654210.039	4524912.438	K15	654203.089	4524913.553

Γεωτεμάχιο 1, Σημ.: 9, Ε=26847.62 m²

K1	K2	K3	K4	K5	K6	K7	K8	K9			

Πλευρά	Μήκος (m)	Πλευρά	Μήκος (m)	Πλευρά	Μήκος (m)	Πλευρά	Μήκος (m)
K1-K2	151.26	K2-K3	50.62	K3-K4	59.13	K4-K5	53.38
K5-K6	60.05	K6-K7	82.99	K7-K8	12.00	K8-K9	12.40
K9-K1	224.57						

Γεωτεμάχιο 2, Σημ.: 6, Ε=4400,13 m²

K10	K11	K12	K13	K14	K15						

Πλευρά	Μήκος (m)	Πλευρά	Μήκος (m)	Πλευρά	Μήκος (m)	Πλευρά	Μήκος (m)
K10-K11	7.01	K11-K12	79.40	K12-K13	48.94	K13-K14	78.85
K14-K15	7.04	K15-K10	53.62				

Οι παραπάνω συντεταγμένες εντάσσονται στο Ελληνικό Γεωδαιτικό Σύστημα Αναφοράς ΕΓΣΑ ’87.

Γενικοί όροι δόμησης εκτός σχεδίου (άρθρο 1 του ΠΔ/24-5-85 ΦΕΚ 270Δ/85)

Αρτιότητα: Εμβαδό 4000 τ.μ. + 25 μ. πρόσωπο σε κοινόχρηστο χώρο


Σδ: 0.2

Καλύψη: 10%

Αποστάσεις από τα όρια: 15 μ.

Μέγιστο ύψος: 7,5 μ.

Μέγιστος αριθμός ορόφων: 2

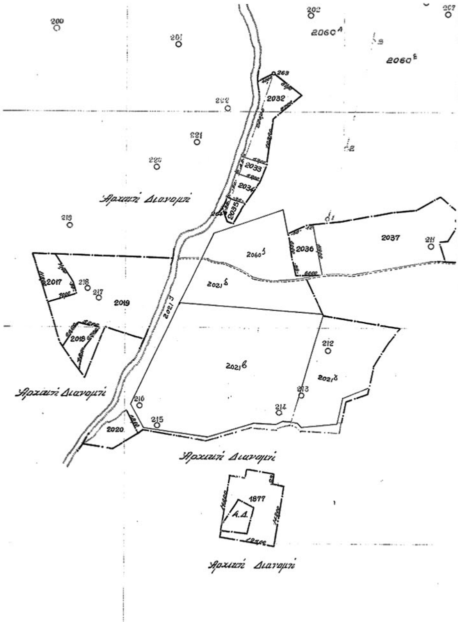

ΥΠΟΜΝΗΜΑ

-·-·-·-·- Έκταση προς παραχώρηση

- - - - - - Διανομή

·········· Κτηματολόγιο

ΔΗΜΟΣ ΑΛΕΞΑΝΔΡΟΥΠΟΛΗΣ
Δ/ΝΣΗ Τ.Υ. & Υ.ΔΟΜ.

ΤΟΠΟΓΡΑΦΙΚΟ ΔΙΑΓΡΑΜΜΑ

ΤΜΗΜΑ ΤΟΥ Α.Τ. 2021θ Σ.Δ. 1961
ΑΓΡΟΚΤΗΜΑΤΟΣ ΚΑΛΛΙΘΕΑΣ - Ν. ΧΗΛΗΣ
ΕΚΤΑΣΗΣ 4400,13 Τ.Μ.

ΔΙΑΝΟΜΗ ΠΙΝΑΚΙΔΩΝ

ΚΛΙΜΑΚΑ
1:500

Προβολικό σύστημα
ΕΓΣΑ '87

ΝΕΑ ΚΟΙΜΗΤΗΡΙΑ ΟΙΚΙΣΜΟΥ Ν. ΧΗΛΗ

ΠΑΛΑΙΟΛΟΓΟΥ ΚΩΝΣΤΑΝΤΙΝΟΣ
ΤΟΠΟΓΡΑΦΟΣ ΜΗΧΑΝΙΚΟΣ ΠΕ

ΑΡ. ΣΧΕΔΙΟΥ

ΗΜΕΡΟΜΗΝΙΑ
ΜΑΪΟΣ 2018

Αριθμ. οικ. 215218 (4)

Εν μέρει ανάκληση της αριθμ. 129/11-2-1993 (ΦΕΚ 587/Δ/27-5-1993) απόφασης Νομάρχη Κεφαλληνίας όπως ισχύει σήμερα, για την έκταση εμβαδού 1790,72 τ.μ., που βρίσκεται στην Θέση «Ιριά-Πετανοί», Τοπικής Κοινότητας Αγίας Θέκλης, Δημοτικής Ενότητας Παλικής, Δήμου Κεφαλονιάς Π.Ε. Κεφ/νιάς».

Ο ΣΥΝΤΟΝΙΣΤΗΣ ΑΠΟΚΕΝΤΡΩΜΕΝΗΣ ΔΙΟΙΚΗΣΗΣ ΠΕΛΟΠΟΝΝΗΣΟΥ, ΔΥΤΙΚΗΣ ΕΛΛΑΔΟΣ ΚΑΙ ΙΟΝΙΟΥ

Έχοντας υπόψη:

1. Τις διατάξεις των άρθρων 24 παρ.1 και 117 παρ. 3 του Συντάγματος.

2. Τις διατάξεις της παρ. 3 του άρθρου 44 του ν. 998/1979 (ΦΕΚ 289/Α/1979) «περί προστασίας δασών και δασικών εν γένει εκτάσεων της χώρας» όπως έχει αντικατασταθεί με την παρ. 3 του άρθρου 35 του ν. 4280/2014 (ΦΕΚ 159/Α/8-8-2014) «Περιβαλλοντική αναβάθμιση και ιδιωτική πολεοδόμηση-Βιώσιμη ανάπτυξη οικισμών. Ρυθμίσεις δασικής νομοθεσίας και άλλες διατάξεις»

3. Τις διατάξεις του άρθρου 90 του π.δ. 63/2005 (ΦΕΚ 98/Α/2005) «Κωδικοποίηση νομοθεσίας για την Κυβέρνηση και τα Κυβερνητικά όργανα».

4. Τις διατάξεις των άρθρων 6 και 280 του ν. 3852/2010 (ΦΕΚ 87/Α/7-6-2010) «Νέα Αρχιτεκτονική της Αυτοδιοίκησης και της Αποκεντρωμένης Διοίκησης-Πρόγραμμα Καλλικράτης».

5. Τις διατάξεις του π.δ. 139/2010 (ΦΕΚ 232/Α/27-12-2010) «Οργανισμός της Αποκεντρωμένης Διοίκησης Πελοποννήσου, Δυτικής Ελλάδας και Ιονίου».

6. Τα άρθ. 28 και 28Α του ν. 4325/2015 (ΦΕΚ Α' 47) «Εκδημοκρατισμός της Διοίκησης-Καταπολέμηση Γραφειοκρατίας και Ηλεκτρονική Διακυβέρνηση. Αποκατάσταση αδικιών και άλλες διατάξεις».

7. Την αριθμ. 15870/15-5-2017 απόφαση του Υπουργού Εσωτερικών περί διορισμού του Νικολάου Παπαθεοδώρου του Αγγελάκη ως Συντονιστή της Αποκεντρωμένης Διοίκησης Πελοποννήσου , Δυτικής Ελλάδας και Ιονίου (ΦΕΚ τ. Υ.Ο.Δ.Δ. 250/26-5-2107).

8. Τις διαταγές του Υπουργείου Γεωργίας με αριθμ. α) 160417/1180/8-7-1980, β) 182447/3049/24-9-1980, γ) 168692/3318/5-10-1981, δ)85144/1468/9-9-1992, ε)60284/365/26-1-1994, στ) οικ. 105204/2793/31-7-2002, ζ) την αριθμ. 158/1978 γνωμοδότηση του Νομικού Συμβουλίου του Κράτους.

9. Την αριθμ. 129/11-2-1993 (ΦΕΚ 587/Δ/27-5-1993) απόφαση Νομάρχη Κεφαλληνίας όπως ισχύει σήμερα με την οποία κηρύχθηκε ως αναδασωτέα, λόγω πυρκαγιάς, έκταση εμβαδού 32 στρεμμάτων.

10. Το αριθμ. 172157/14-8-2018 αίτημα θεραπείας των Γερασίμου Λιβήρ-Ραλλάτου κ.λπ., προς τη Δ/νση Συντονισμού και Επιθεώρησης Δασών της Α.Δ.Π.Δ.Ελ. και Ι.

11. Την αριθμ. 176399/21-8-2018 δ/γή Δ/νσης Συντονισμού και Επιθεώρησης Δασών της Α.Δ.Π.δ.Ελ. και Ι. προς την Δ/νση Δασών Κεφ/νίας για την εισήγηση της παρούσας.

12. Την αριθμ. οικ. 204235/24-9-2018 θετική εισήγηση της Δασολόγου της Δ/νσης Δασών Κεφ/νιάς για το λόγο ότι έχει την ίδια μορφή με την όμορη ανατολικά έκταση εμβαδού 487 τ.μ., για το οποίο έγινε άρση αναδασωτέας απόφασης λόγο πλάνης περί τα πράγματα, γιατί δεν ήταν δασική κατά το έτος 1945, αποφασίζουμε:

Εν μέρει ανάκληση της αριθμ. 129/11-2-1993 (ΦΕΚ 587/Δ/27-5-1993) απόφασης Νομάρχη Κεφαλληνίας όπως ισχύει σήμερα, για την αναδασωτέα έκταση εμβαδού 1790,72 τ.μ., που βρίσκεται στην Θέση «Ιριά-Πετανοί», Τοπικής Κοινότητας Αγίας Θέκλης, Δημοτικής Ενότητας Παλικής, Δήμου Κεφαλονιάς Π.Ε. Κεφαλονιάς, για το λόγο ότι η ανωτέρω έκταση δεν ήταν δασική κατά το έτος 1945.

Η ανωτέρω έκταση περιγράφεται με διαγράμμιση στο συνημμένο τοπογραφικό διάγραμμα κλίμακας. 1:5000 με αριθμ. 6121/4 και έχει όρια:

Ανατολικά: με δασική έκταση
Δυτικά: με δασική έκταση
Βόρεια: με δασική έκταση
Νότια: με μη δασική έκταση

Από την εφαρμογή των κανονιστικών διατάξεων της απόφασης αυτής δεν προκαλείται δαπάνη σε βάρος του κρατικού προϋπολογισμού σύμφωνα με το άρθρο 90 του π.δ. 63/2005«Κωδικοποίηση νομοθεσίας για την Κυβέρνηση και τα κυβερνητικά όργανα» (ΦΕΚ 98/Α/2005).

Η απόφαση αυτή να δημοσιευθεί στην Εφημερίδα της Κυβερνήσεως .

Πάτρα, 4 Οκτωβρίου 2018

Ο Συντονιστής Αποκεντρωμένης Διοίκησης

ΝΙΚΟΛΑΟΣ ΠΑΠΑΘΕΟΔΩΡΟΥ


ΕΛΛΗΝΙΚΗ ΔΗΜΟΚΡΑΤΙΑ
ΑΠΟΚΕΝΤΡΩΜΕΝΗ Δ/ΣΗ Π.Δ.Ελ.& Ι.
ΓΕΝΙΚΗ Δ/ΝΣΗ ΔΑΣΩΝ & ΑΓΡΟΤΙΚΩΝ ΥΠΟΘΕΣΕΩΝ
Δ/ΝΣΗ ΣΥΝ/ΣΜΟΥ & ΕΠΙΘ. ΔΑΣΩΝ

Δ/ΝΣΗ ΔΑΣΩΝ ΚΕΦ/ΝΙΑΣ

Ανήκει στην αριθμ. : οικ.215218/04-10-2018

ΑΠΟΣΠΑΣΜΑ ΧΑΡΤΗ .ΓΥ.Σ. με αριθμ. **: 6121/4**
ΔΗΜΟΣ : ΚΕΦΑΛΟΝΙΑΣ
Θέση «Ιριά-Πετανοί» Τοπικής Κοινότητας Αγίας Θέκλης
Δημοτικής Ενότητας Παλικής Δήμου Κεφαλονιάς
ΚΛΙΜΑΚΑ : 1: 5.000

ΕΘΝΙΚΟ ΤΥΠΟΓΡΑΦΕΙΟ
Για τεχνικούς λόγους στο σχεδιάγραμμα, από το ηλεκτρονικό αρχείο, έγινε σμίκρυνση κατά ποσοστό 87%

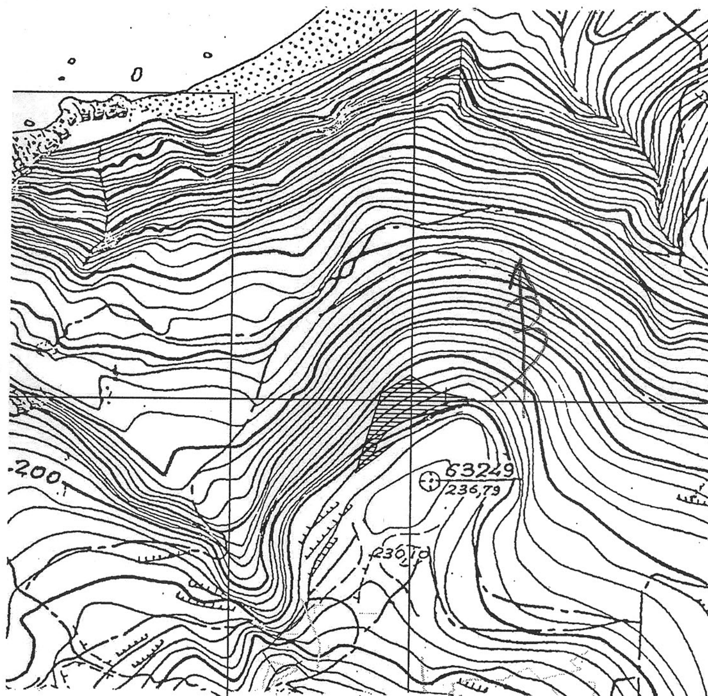

182707.32,4240259.83
182725.88,4240319.32
182747.47,4240333.58
182766.05,4240321.74
182789.64,4240317.15
182791.18,4240312.35
182782.39,4240311.88
182762.00,4240305.00
182743.00,4240299.00
182731.33,4240291.26
182723.00,4240282.00
182723.00,4240279.00
182720.24,4240274.74
182736.75,4240282.81
182725.23,4240273.22
182707.32,4240259.83

ΥΠΟΜΝΗΜΑ :



Με διαγράμμιση :Όρια έκτασης που ανακαλούνται εμβαδού **1790,72 τ.μ..**

Αργοστόλι, 24-09-2018	ΘΕΩΡΗΘΗΚΕ Πάτρα, -09-2018	ΘΕΩΡΗΘΗΚΕ Πάτρα 4-10-2018.
Η ΣΥΝΤΑΚΤΡΙΑ	**Με εντολή Συντονιστή Ο Δ/ΝΤΗΣ ΔΑΣΩΝ**	**Ο ΣΥΝΤΟΝΙΣΤΗΣ ΑΠΟΚΕΝΤΡΩΜΕΝΗΣ Δ/ΣΗΣ ΠΕΛ/ΝΗΣΟΥ - ΔΥΤ. ΕΛΛΑΔΟΣ & ΙΟΝΙΟΥ**
ΛΥΤΡΑ ΑΝΝΑ ΔΑΣΟΛΟΓΟΣ	**ΜΠΑΚΟΥΛΟΠΟΥΛΟΣ ΝΙΚΟΛΑΟΣ ΔΑΣΟΛΟΓΟΣ**	**ΝΙΚΟΛΑΟΣ ΠΑΠΑΘΕΟΔΩΡΟΥ**



ΕΘΝΙΚΟ ΤΥΠΟΓΡΑΦΕΙΟ

Το Εθνικό Τυπογραφείο αποτελεί δημόσια υπηρεσία υπαγόμενη στο Υπουργείο Διοικητικής Ανασυγκρότησης και έχει την ευθύνη τόσο για τη σύνταξη, διαχείριση, εκτύπωση και κυκλοφορία των Φύλλων της Εφημερίδας της Κυβερνήσεως (ΦΕΚ), όσο και για την κάλυψη των εκτυπωτικών - εκδοτικών αναγκών του δημοσίου και του ευρύτερου δημόσιου τομέα (ν. 3469/2006/Α΄ 131 και π.δ. 29/2018/Α΄58).

1. ΦΥΛΛΟ ΤΗΣ ΕΦΗΜΕΡΙΔΑΣ ΤΗΣ ΚΥΒΕΡΝΗΣΕΩΣ (ΦΕΚ)

• Τα **ΦΕΚ σε ηλεκτρονική μορφή** διατίθενται δωρεάν στο **www.et.gr**, την επίσημη ιστοσελίδα του Εθνικού Τυπογραφείου. Όσα ΦΕΚ δεν έχουν ψηφιοποιηθεί και καταχωριστεί στην ανωτέρω ιστοσελίδα, ψηφιοποιούνται και αποστέλλονται επίσης δωρεάν με την υποβολή αίτησης, για την οποία αρκεί η συμπλήρωση των αναγκαίων στοιχείων σε ειδική φόρμα στον ιστότοπο www.et.gr.

• Τα **ΦΕΚ σε έντυπη μορφή** διατίθενται σε μεμονωμένα φύλλα είτε απευθείας από το Τμήμα Πωλήσεων και Συνδρομητών, είτε ταχυδρομικά με την αποστολή αιτήματος παραγγελίας μέσω των ΚΕΠ, είτε με ετήσια συνδρομή μέσω του Τμήματος Πωλήσεων και Συνδρομητών. Το κόστος ενός ασπρόμαυρου ΦΕΚ από 1 έως 16 σελίδες είναι 1,00 €, αλλά για κάθε επιπλέον οκτασέλιδο (ή μέρος αυτού) προσαυξάνεται κατά 0,20 €. Το κόστος ενός έγχρωμου ΦΕΚ από 1 έως 16 σελίδες είναι 1,50 €, αλλά για κάθε επιπλέον οκτασέλιδο (ή μέρος αυτού) προσαυξάνεται κατά 0,30 €. Το τεύχος Α.Σ.Ε.Π. διατίθεται δωρεάν.

• **Τρόποι αποστολής κειμένων προς δημοσίευση:**

Α. Τα κείμενα προς δημοσίευση στο ΦΕΚ, από τις υπηρεσίες και τους φορείς του δημοσίου, αποστέλλονται ηλεκτρονικά στη διεύθυνση **webmaster.et@et.gr** με χρήση προηγμένης ψηφιακής υπογραφής και χρονοσήμανσης.

Β. Κατ’ εξαίρεση, όσοι πολίτες δεν διαθέτουν προηγμένη ψηφιακή υπογραφή μπορούν είτε να αποστέλλουν ταχυδρομικά, είτε να καταθέτουν με εκπρόσωπό τους κείμενα προς δημοσίευση εκτυπωμένα σε χαρτί στο Τμήμα Παραλαβής και Καταχώρισης Δημοσιευμάτων.

• Πληροφορίες, σχετικά με την αποστολή/κατάθεση εγγράφων προς δημοσίευση, την ημερήσια κυκλοφορία των Φ.Ε.Κ., με την πώληση των τευχών και με τους ισχύοντες τιμοκαταλόγους για όλες τις υπηρεσίες μας, περιλαμβάνονται στον ιστότοπο (www.et.gr). Επίσης μέσω του ιστότοπου δίδονται πληροφορίες σχετικά με την πορεία δημοσίευσης των εγγράφων, με βάση τον Κωδικό Αριθμό Δημοσιεύματος (ΚΑΔ). Πρόκειται για τον αριθμό που εκδίδει το Εθνικό Τυπογραφείο για όλα τα κείμενα που πληρούν τις προϋποθέσεις δημοσίευσης.

2. ΕΚΤΥΠΩΤΙΚΕΣ - ΕΚΔΟΤΙΚΕΣ ΑΝΑΓΚΕΣ ΤΟΥ ΔΗΜΟΣΙΟΥ

Το Εθνικό Τυπογραφείο ανταποκρινόμενο σε αιτήματα υπηρεσιών και φορέων του δημοσίου αναλαμβάνει να σχεδιάσει και να εκτυπώσει έντυπα, φυλλάδια, βιβλία, αφίσες, μπλοκ, μηχανογραφικά έντυπα, φακέλους για κάθε χρήση, κ.ά.

Επίσης σχεδιάζει ψηφιακές εκδόσεις, λογότυπα και παράγει οπτικοακουστικό υλικό.

Ταχυδρομική Διεύθυνση: Καποδιστρίου 34, τ.κ. 10432, Αθήνα	Ιστότοπος: **www.et.gr**
ΤΗΛΕΦΩΝΙΚΟ ΚΕΝΤΡΟ: 210 5279000 - fax: 210 5279054	Πληροφορίες σχετικά με την λειτουργία του ιστότοπου: **helpdesk.et@et.gr**
ΕΞΥΠΗΡΕΤΗΣΗ ΚΟΙΝΟΥ **Πωλήσεις - Συνδρομές:** (Ισόγειο, τηλ. 210 5279178 - 180) **Πληροφορίες:** (Ισόγειο, Γρ. 3 και τηλεφ. κέντρο 210 5279000) **Παραλαβή Δημ. Ύλης:** (Ισόγειο, τηλ. 210 5279167, 210 5279139)	Αποστολή ψηφιακά υπογεγραμμένων εγγράφων προς δημοσίευση στο ΦΕΚ: **webmaster.et@et.gr**
Ωράριο για το κοινό: Δευτέρα ως Παρασκευή: 8:00 - 13:30	Πληροφορίες για γενικό πρωτόκολλο και αλληλογραφία: **grammateia@et.gr**

Πείτε μας τη γνώμη σας,

για να βελτιώσουμε τις υπηρεσίες μας, συμπληρώνοντας την ειδική φόρμα στον ιστότοπό μας.

